


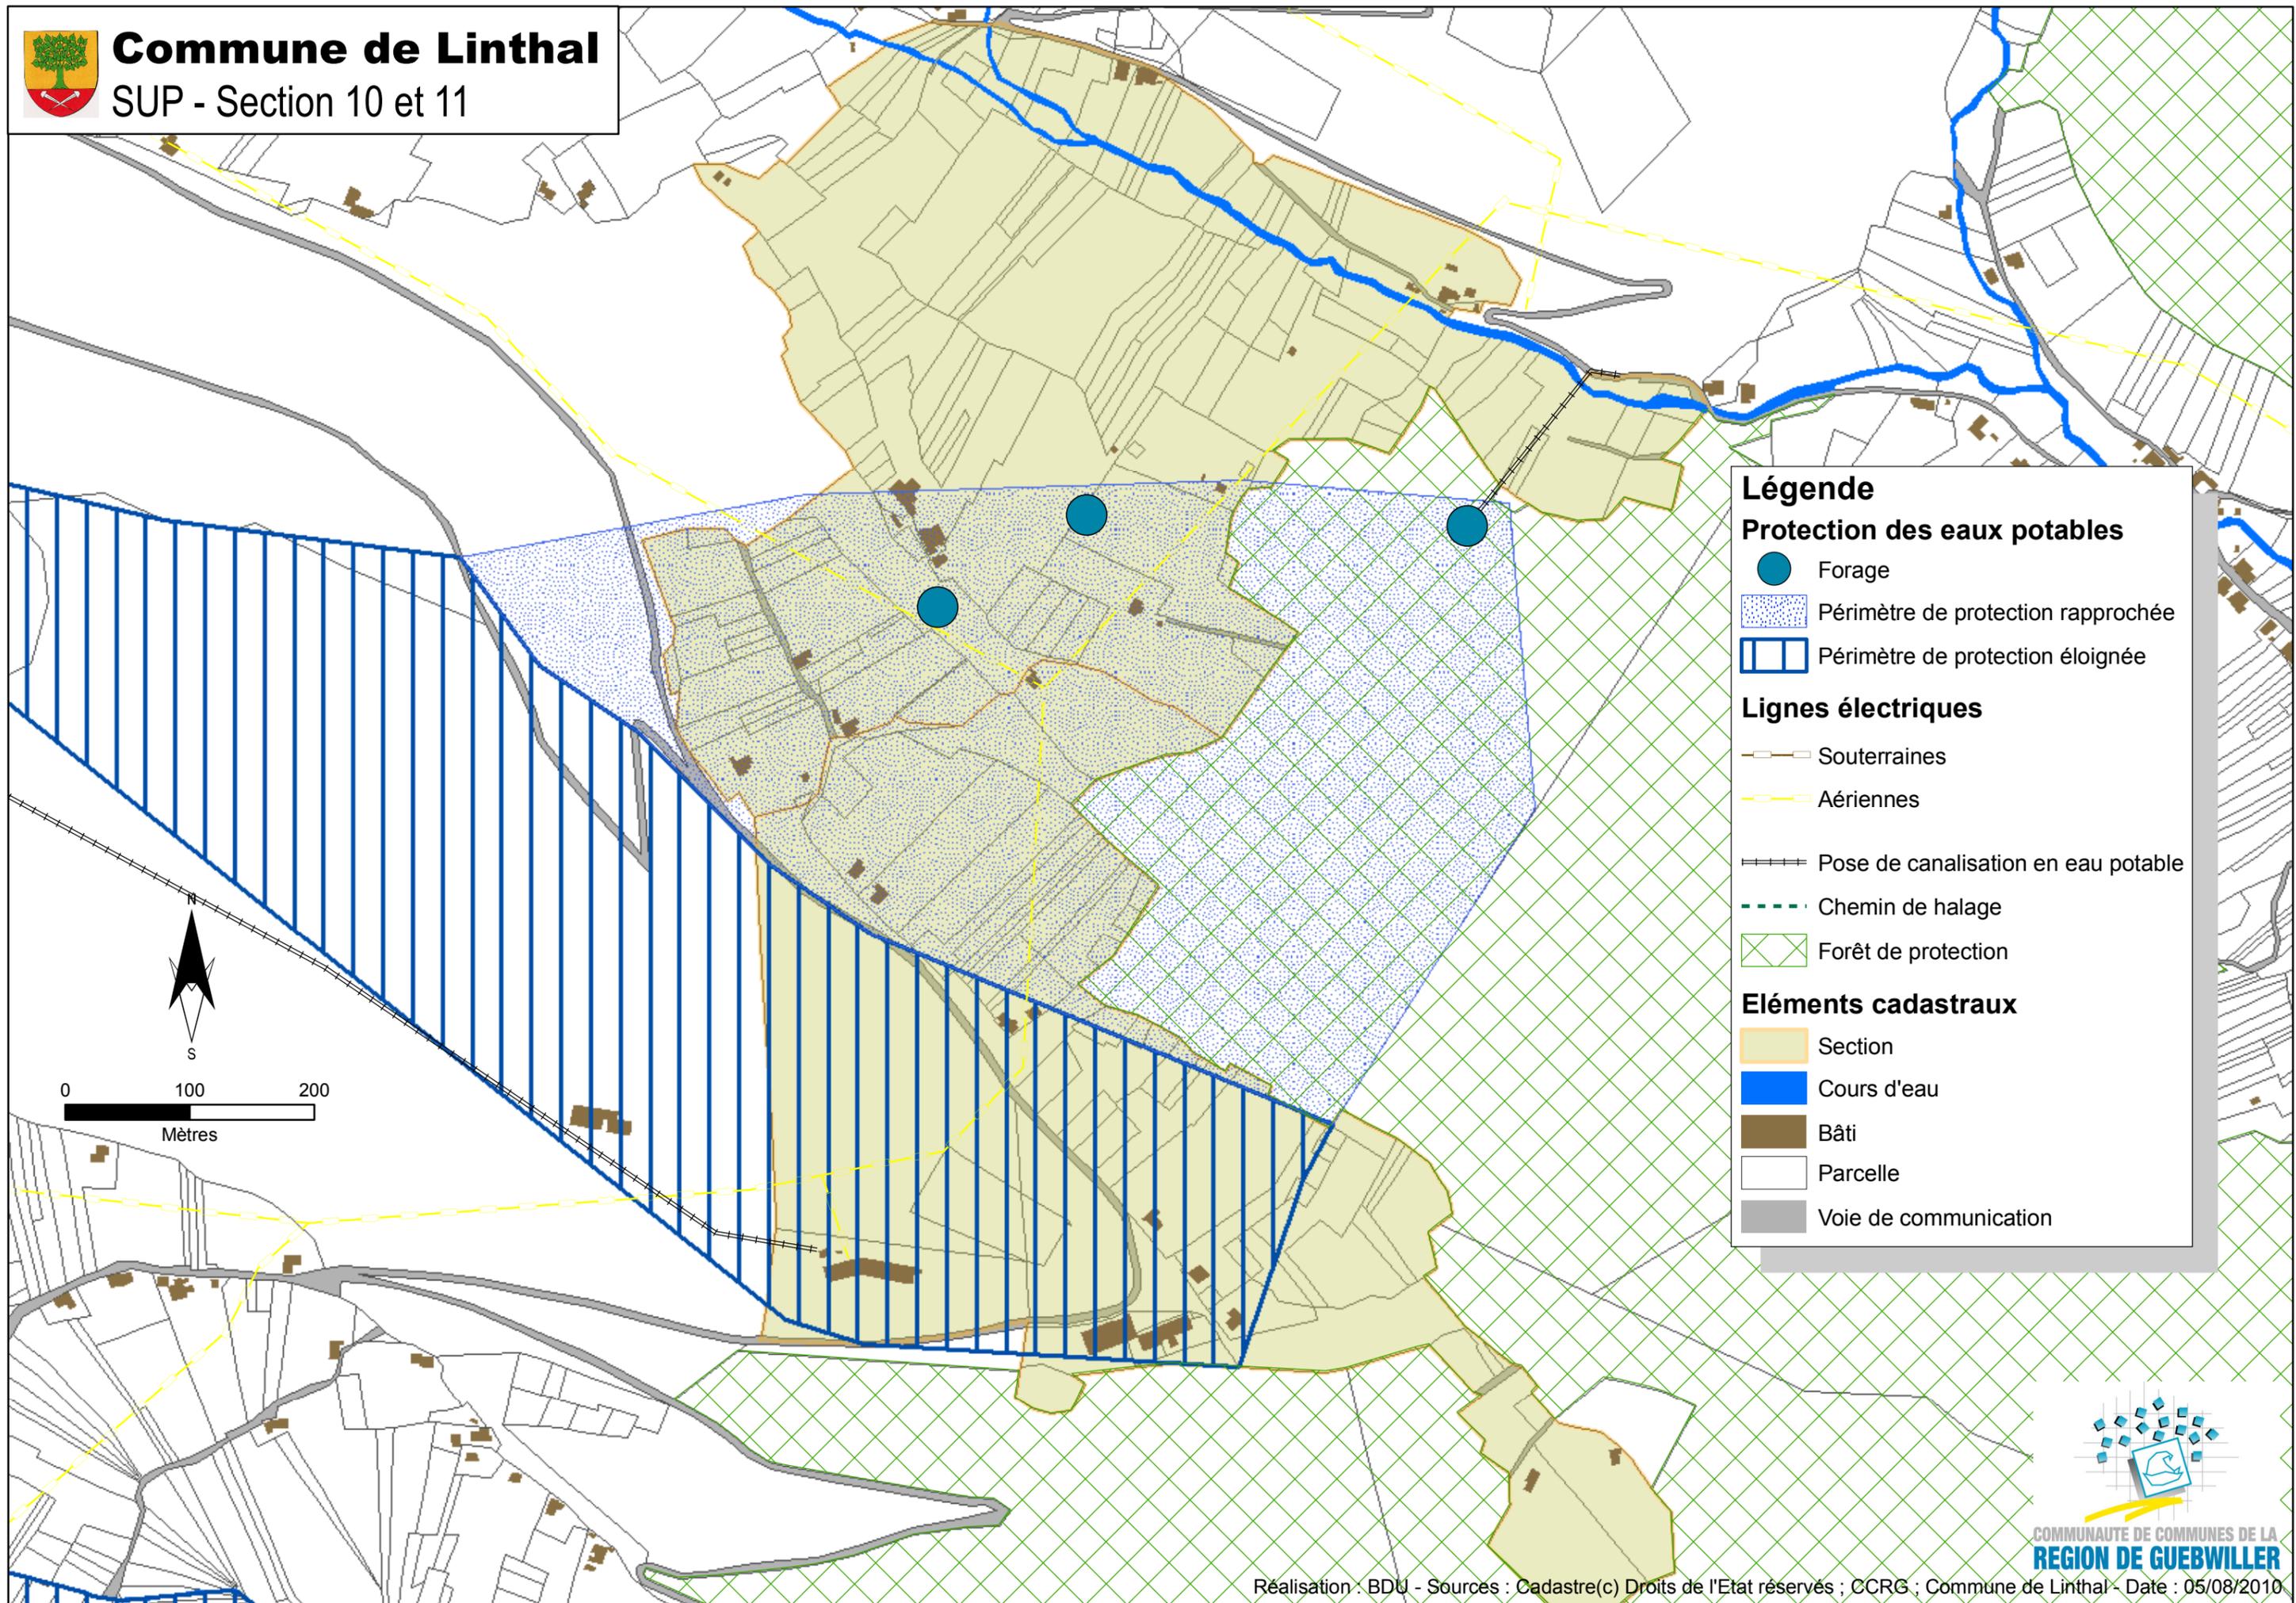

Commune de Linthal

SUP - Section 10 et 11



Légende

Protection des eaux potables

- Forage
- ▨ Périmètre de protection rapprochée
- ▨ Périmètre de protection éloignée

Lignes électriques

- Souterraines
- - - Aériennes
- Pose de canalisation en eau potable
- - - Chemin de halage
- ▨ Forêt de protection

Éléments cadastraux

- ▨ Section
- ▨ Cours d'eau
- ▨ Bâti
- ▨ Parcelle
- ▨ Voie de communication

